

Monceau
PROMOTION

2906, route de Neuchâtel
76230 Bois-Guillemine
Tél. : 02 34 52 05 00
e-mail : contact@monceau-tab.fr

Oissel - LEVERDIER
4, rue Stéphane Hessel, 76350 Oissel

N° de lot :	Logement de type :
Plan de masse	

Plan de repérage :

b

Parcelle N°1018


PV09 Plan de masse - Stationnement
Date de révision : 22/01/2024

THIBAUD VELEINE
ARCHITECTE HMONP
71A, route de Rouen, 5 Ile-à-Capelle, 76100 Cernival
architecte@thibaud-veleine.com | 02 34 52 05 00

N°1016

RUE STEPHANE HESSEL

Parcelle N°554

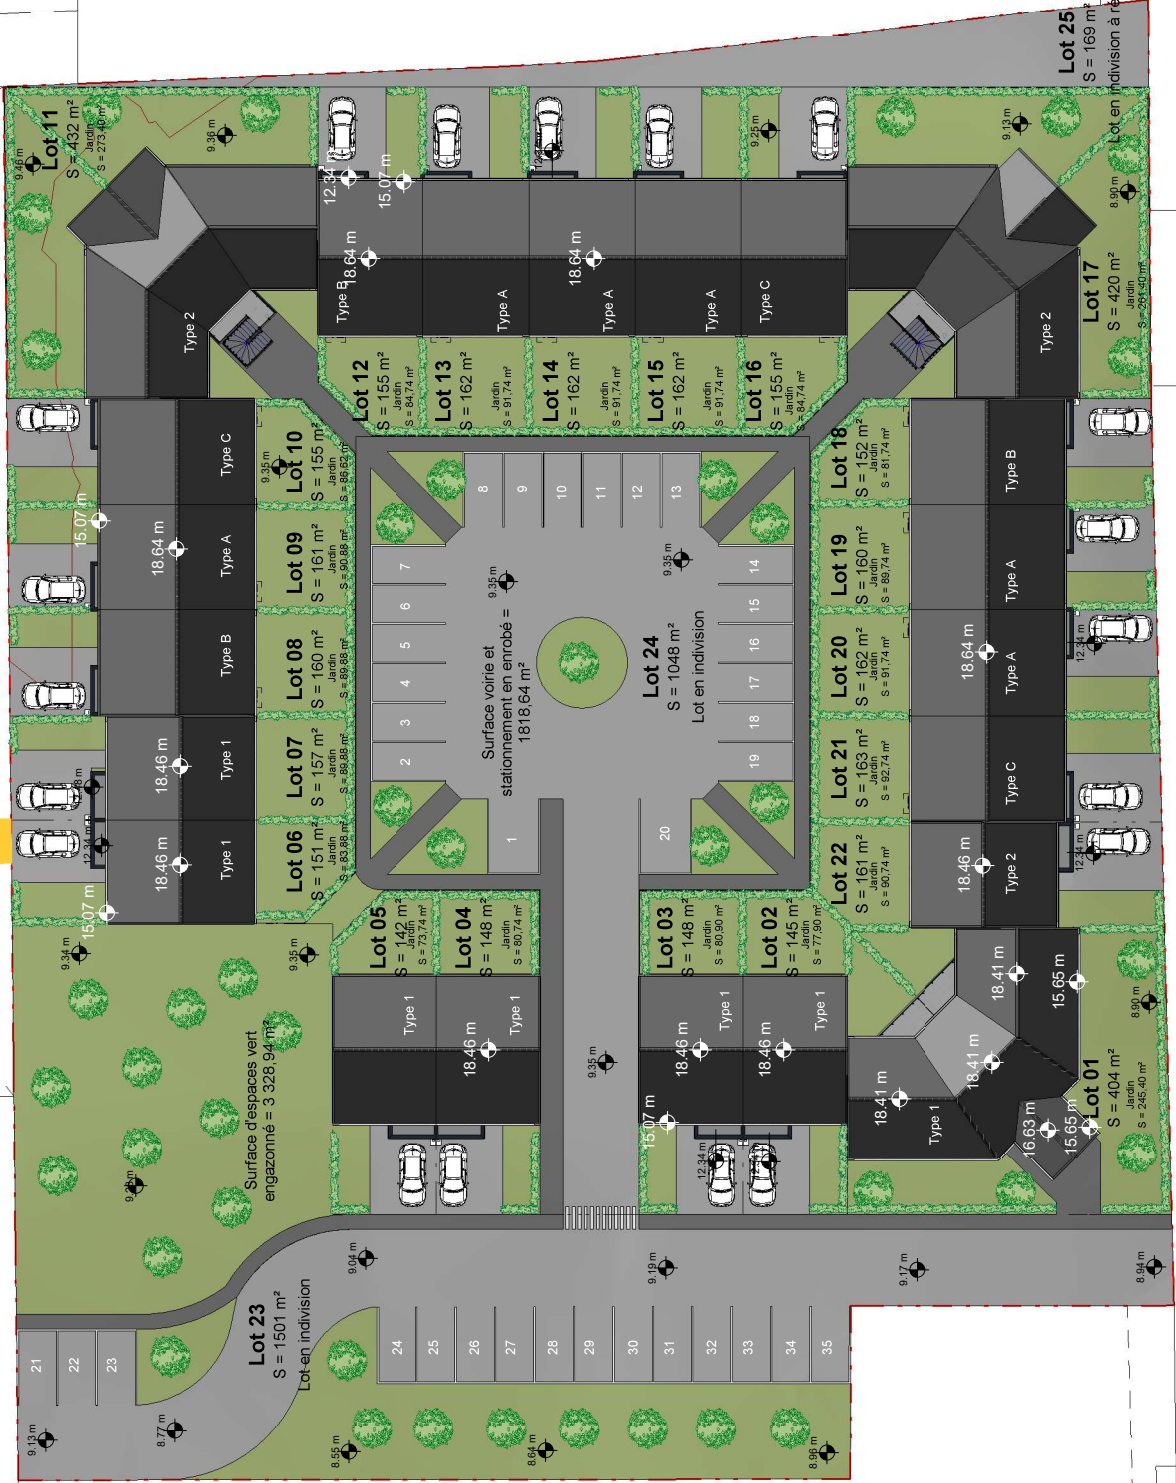

Parcelle N°1023

Parcelle N°1021

Parcelle N°1005

QUAI DU BUISSON

Lot 01
S = 302,74 m²

Parcelle N°929

Ceci est un plan de commercialisation et non un plan d'exécution. Le plan, la distribution et les surfaces sont susceptibles de variations en fonction des impératifs de mise en œuvre liés aux études fluides et structure. Les retombées de poutres, soffites et faux plafonds ne sont pas toujours représentés. Les éléments de mobilier et d'électroménager sont figurés à titre indicatif.

Parcelle N°1022