


LEGENDE

- Limite de zone constructible
- 3.00 Distance minimum d'implantation H/2 mini 3m en cas de façade aveugle
- 5.00 Distance minimum d'implantation H/2 mini 5m en cas de façade avec baies
- 3.00 Distance minimale d'implantation par rapport aux voies par rapport à la limite (H/2 mini 3.00m)
- Accès
- Voie
- Espaces verts
- Parties communes
- Candélabres
- Entrée charretière obligatoire
- Entrée charretière indicative
- Servitude de passage d'un Ouvrage EP
- Limite de zone AU / UP
- Alignement d'arbres supprimé et remplacé
- Linéaire équivalent planté



VALLIQUERVILLE -76-
Avenue du Maréchal FOCH
Route du Fond HALLOT

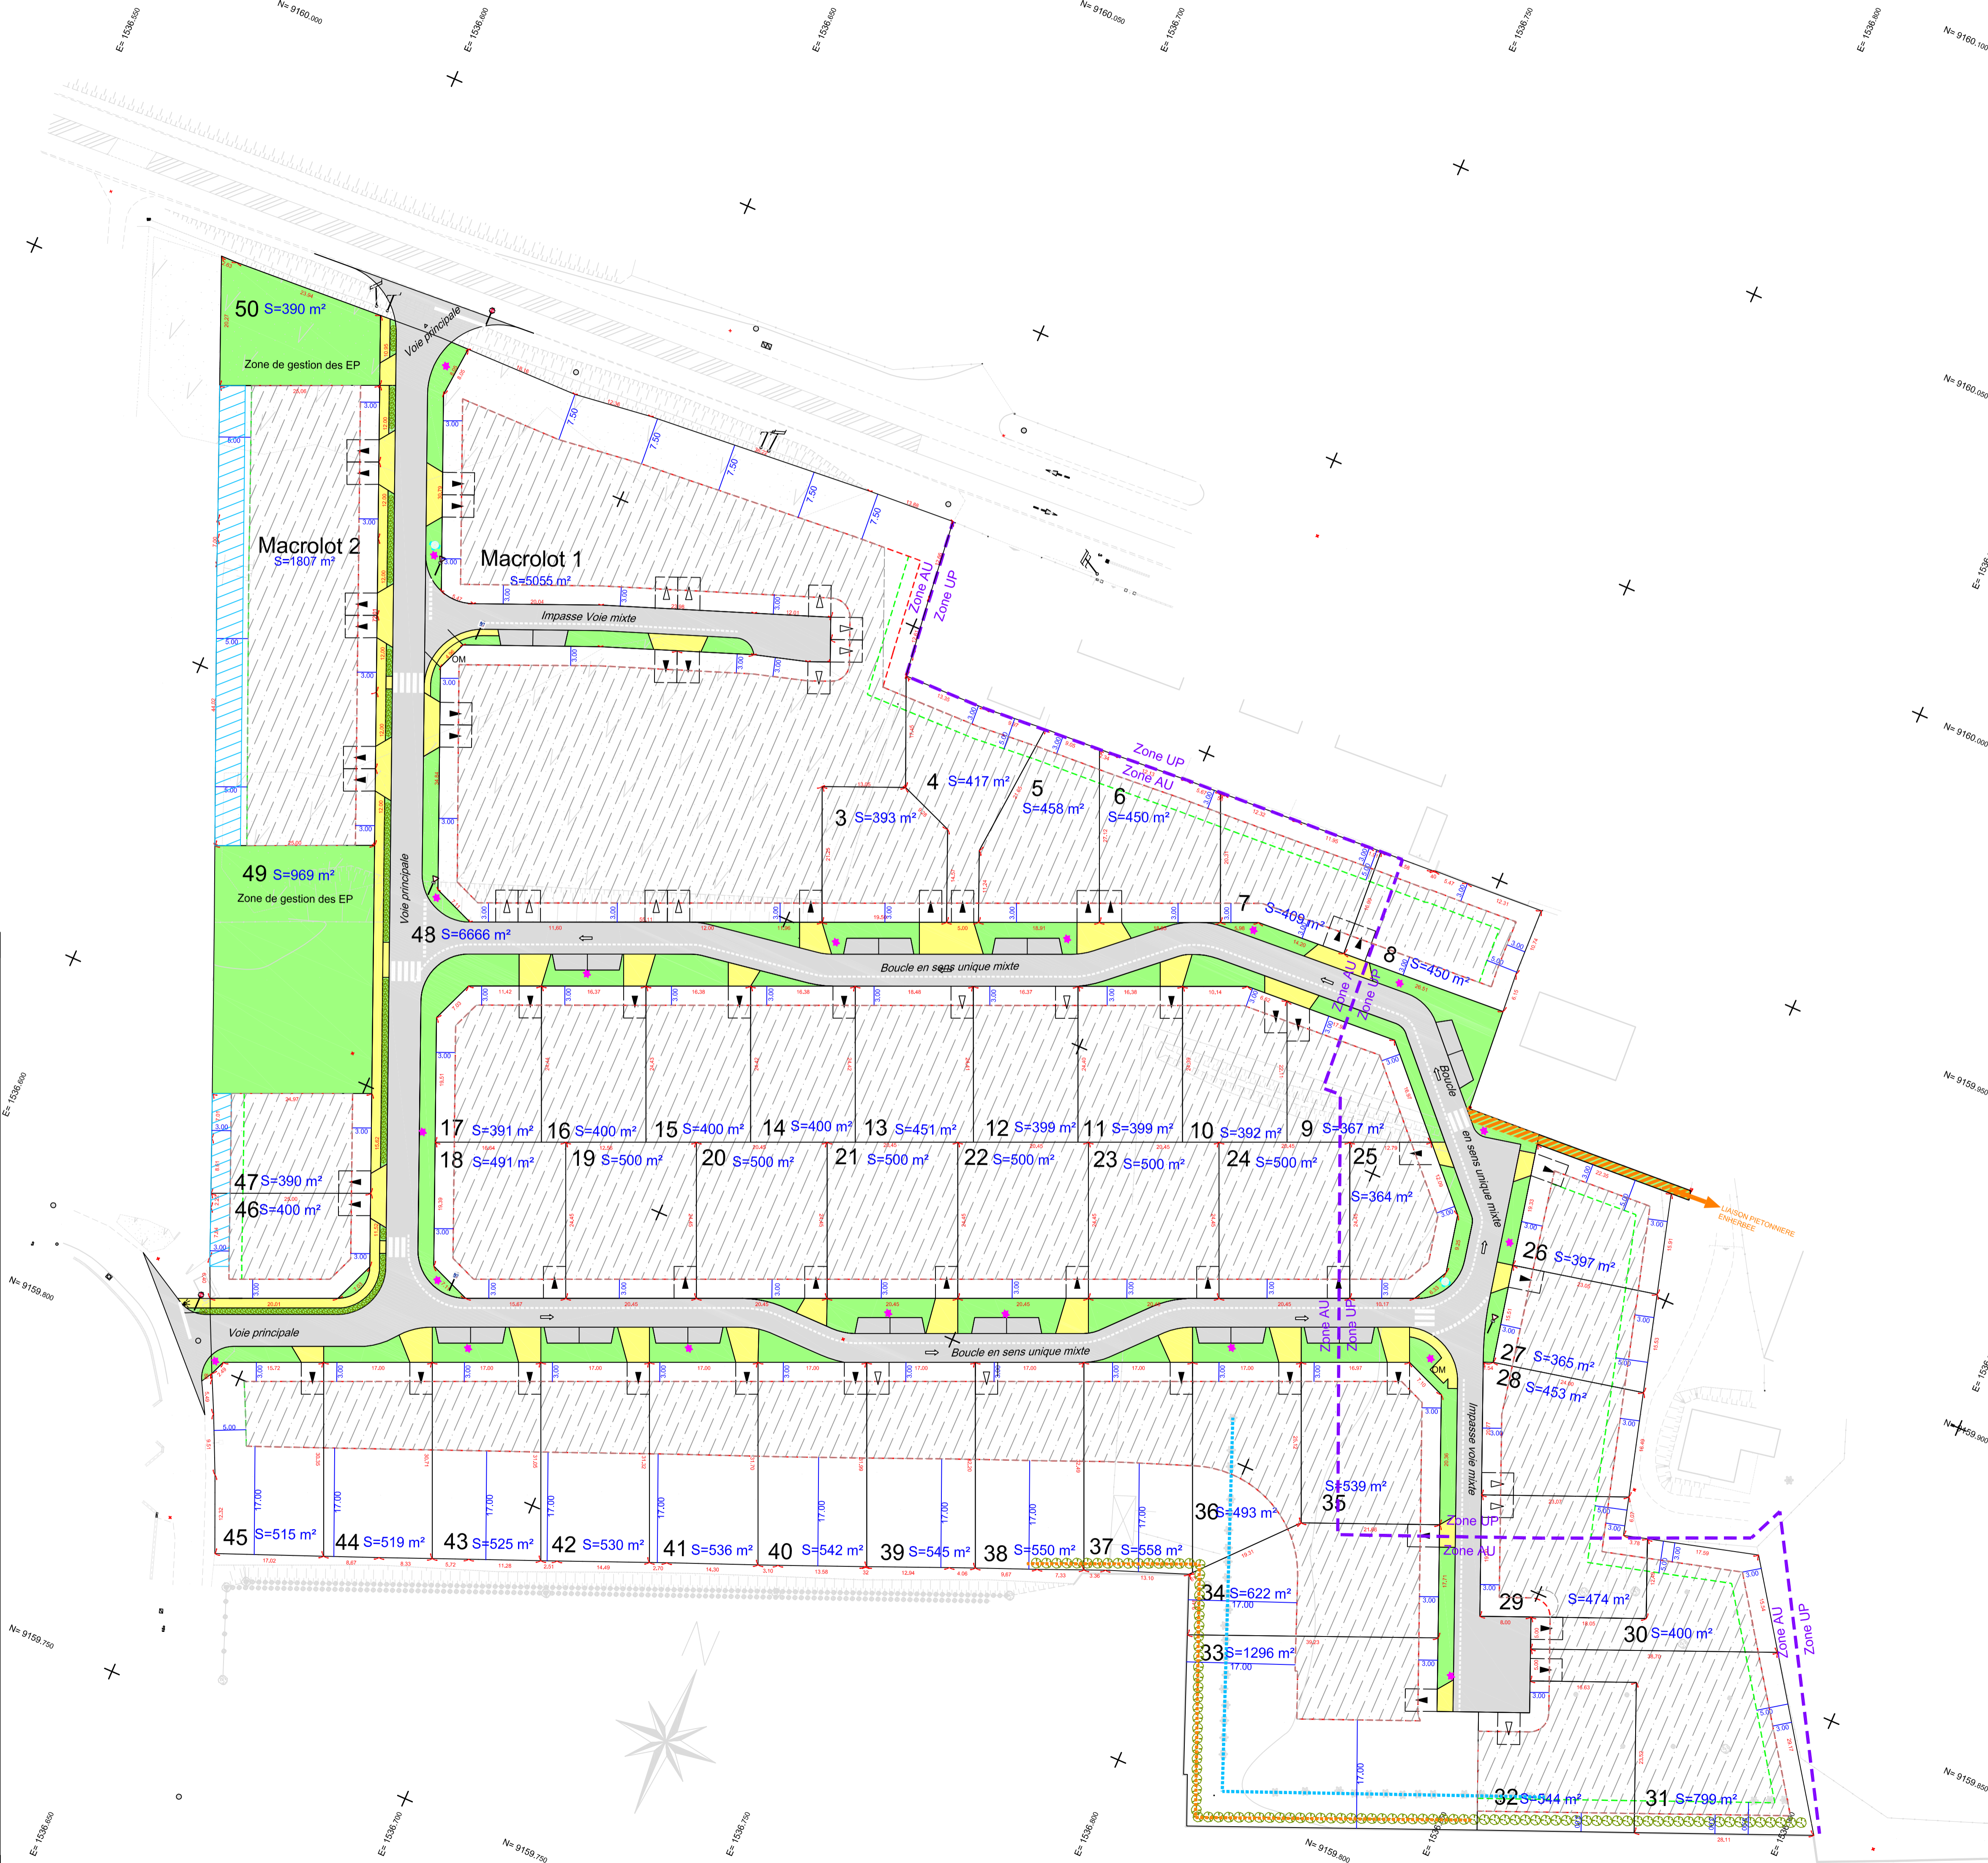

PLAN DE COMPOSITION D'ENSEMBLE PA4
REGLEMENT GRAPHIQUE PA10

Echelle : 1/500

S:\23780\documents_g390\plans\pa\23780-pa-03.dwg				
GEOMETRES EXPERTS	Benoit SANTUS	Olivier JUMENTIER	Erwan QUINOU	Aurélien FOUCHER
ZAC Plaine de la Ronde 1042 rue Augustin Fresnel - 76230 Bois Guillaume Tel 02 35 70 54 60 Fax 02 35 15 28 45 g390@g390.fr				
REPRODUCTION RESERVEE				
Dossier	23780	Indice	8.0	Date Responsable
		Date	Dec. 2021	RN/MD