

LEGENDE

Espaces verts
 Voirie / Accès
 Périmètres des Indices de cavités
 Axe de ruissellement PLUI
 Axe de ruissellement PPRI
 Axe de ruissellement recalé sur la topo
 Haie avec servitude de maintien et d'entretien
 Merlon
 Limite de zone constructible
 Distance minimale d'implantation par rapport à la limite
 Position de l'entrée charretière obligatoire
 Position de l'entrée charretière indicative
 Servitude de passage d'un réseau EP et EU
 Accès Interdit

MONTMAIN - 76-

Rue du Grand Chêne




MONCEAU

PLAN DE COMPOSITION D'ENSEMBLE PA4

REGLEMENT GRAPHIQUE PA10

Echelle : 1/200

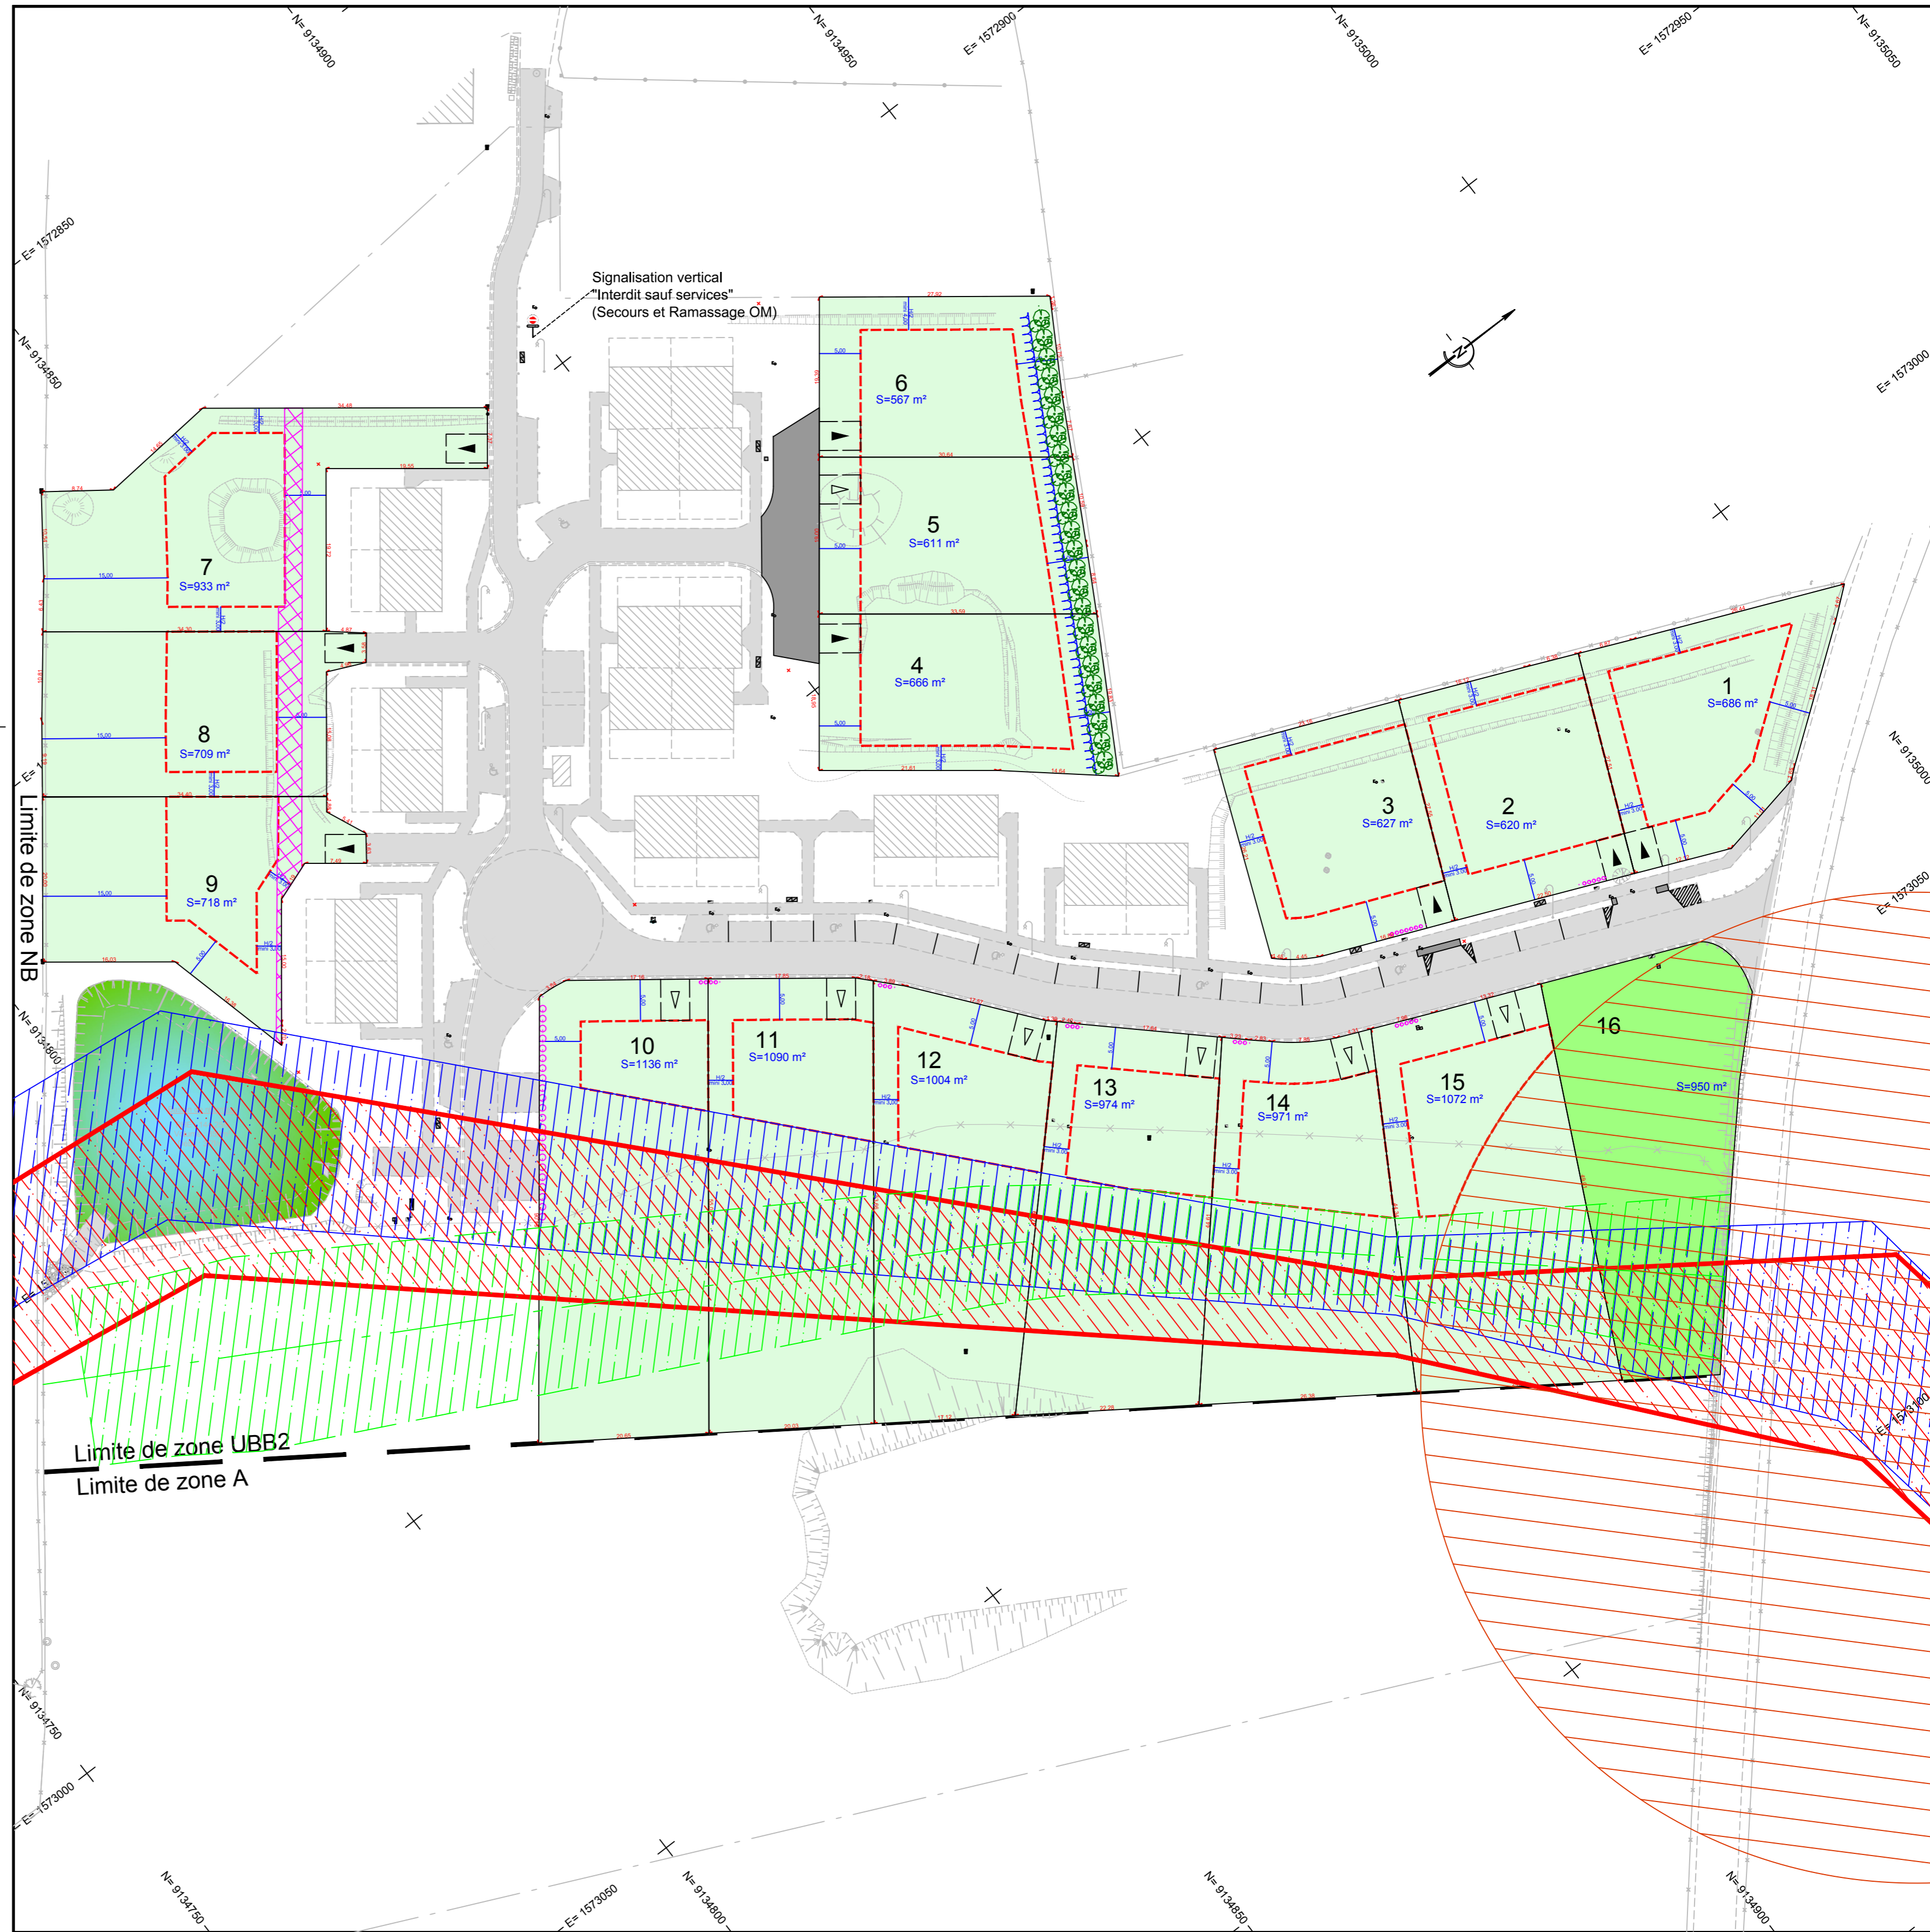

Indice	Nature de la Modification	Date	Resp

Tel.02.35.70.54.60	REPRODUCTION RESERVEE	Fax.02.35.15.28.45
Dossier 25105	Indice 8.0	Date Janvier 2023
		Responsable RNAA

S:\25105\documents_ge360\plans\pa\25105-pa-0.dwg

GÉOMÈTRES EXPERTS
 Benoit SANTUS
 Olivier JUMENTIER
 Erwan QUINIOU
 Benjamin LEMOINE

ZAC Plaine de la Roncée
 1042 rue Augustin Fresnel - 76230 Bois Guillaume
 Tél 02 35 70 54 60 Fax 02 35 15 28 45
 geometres@ge360.fr